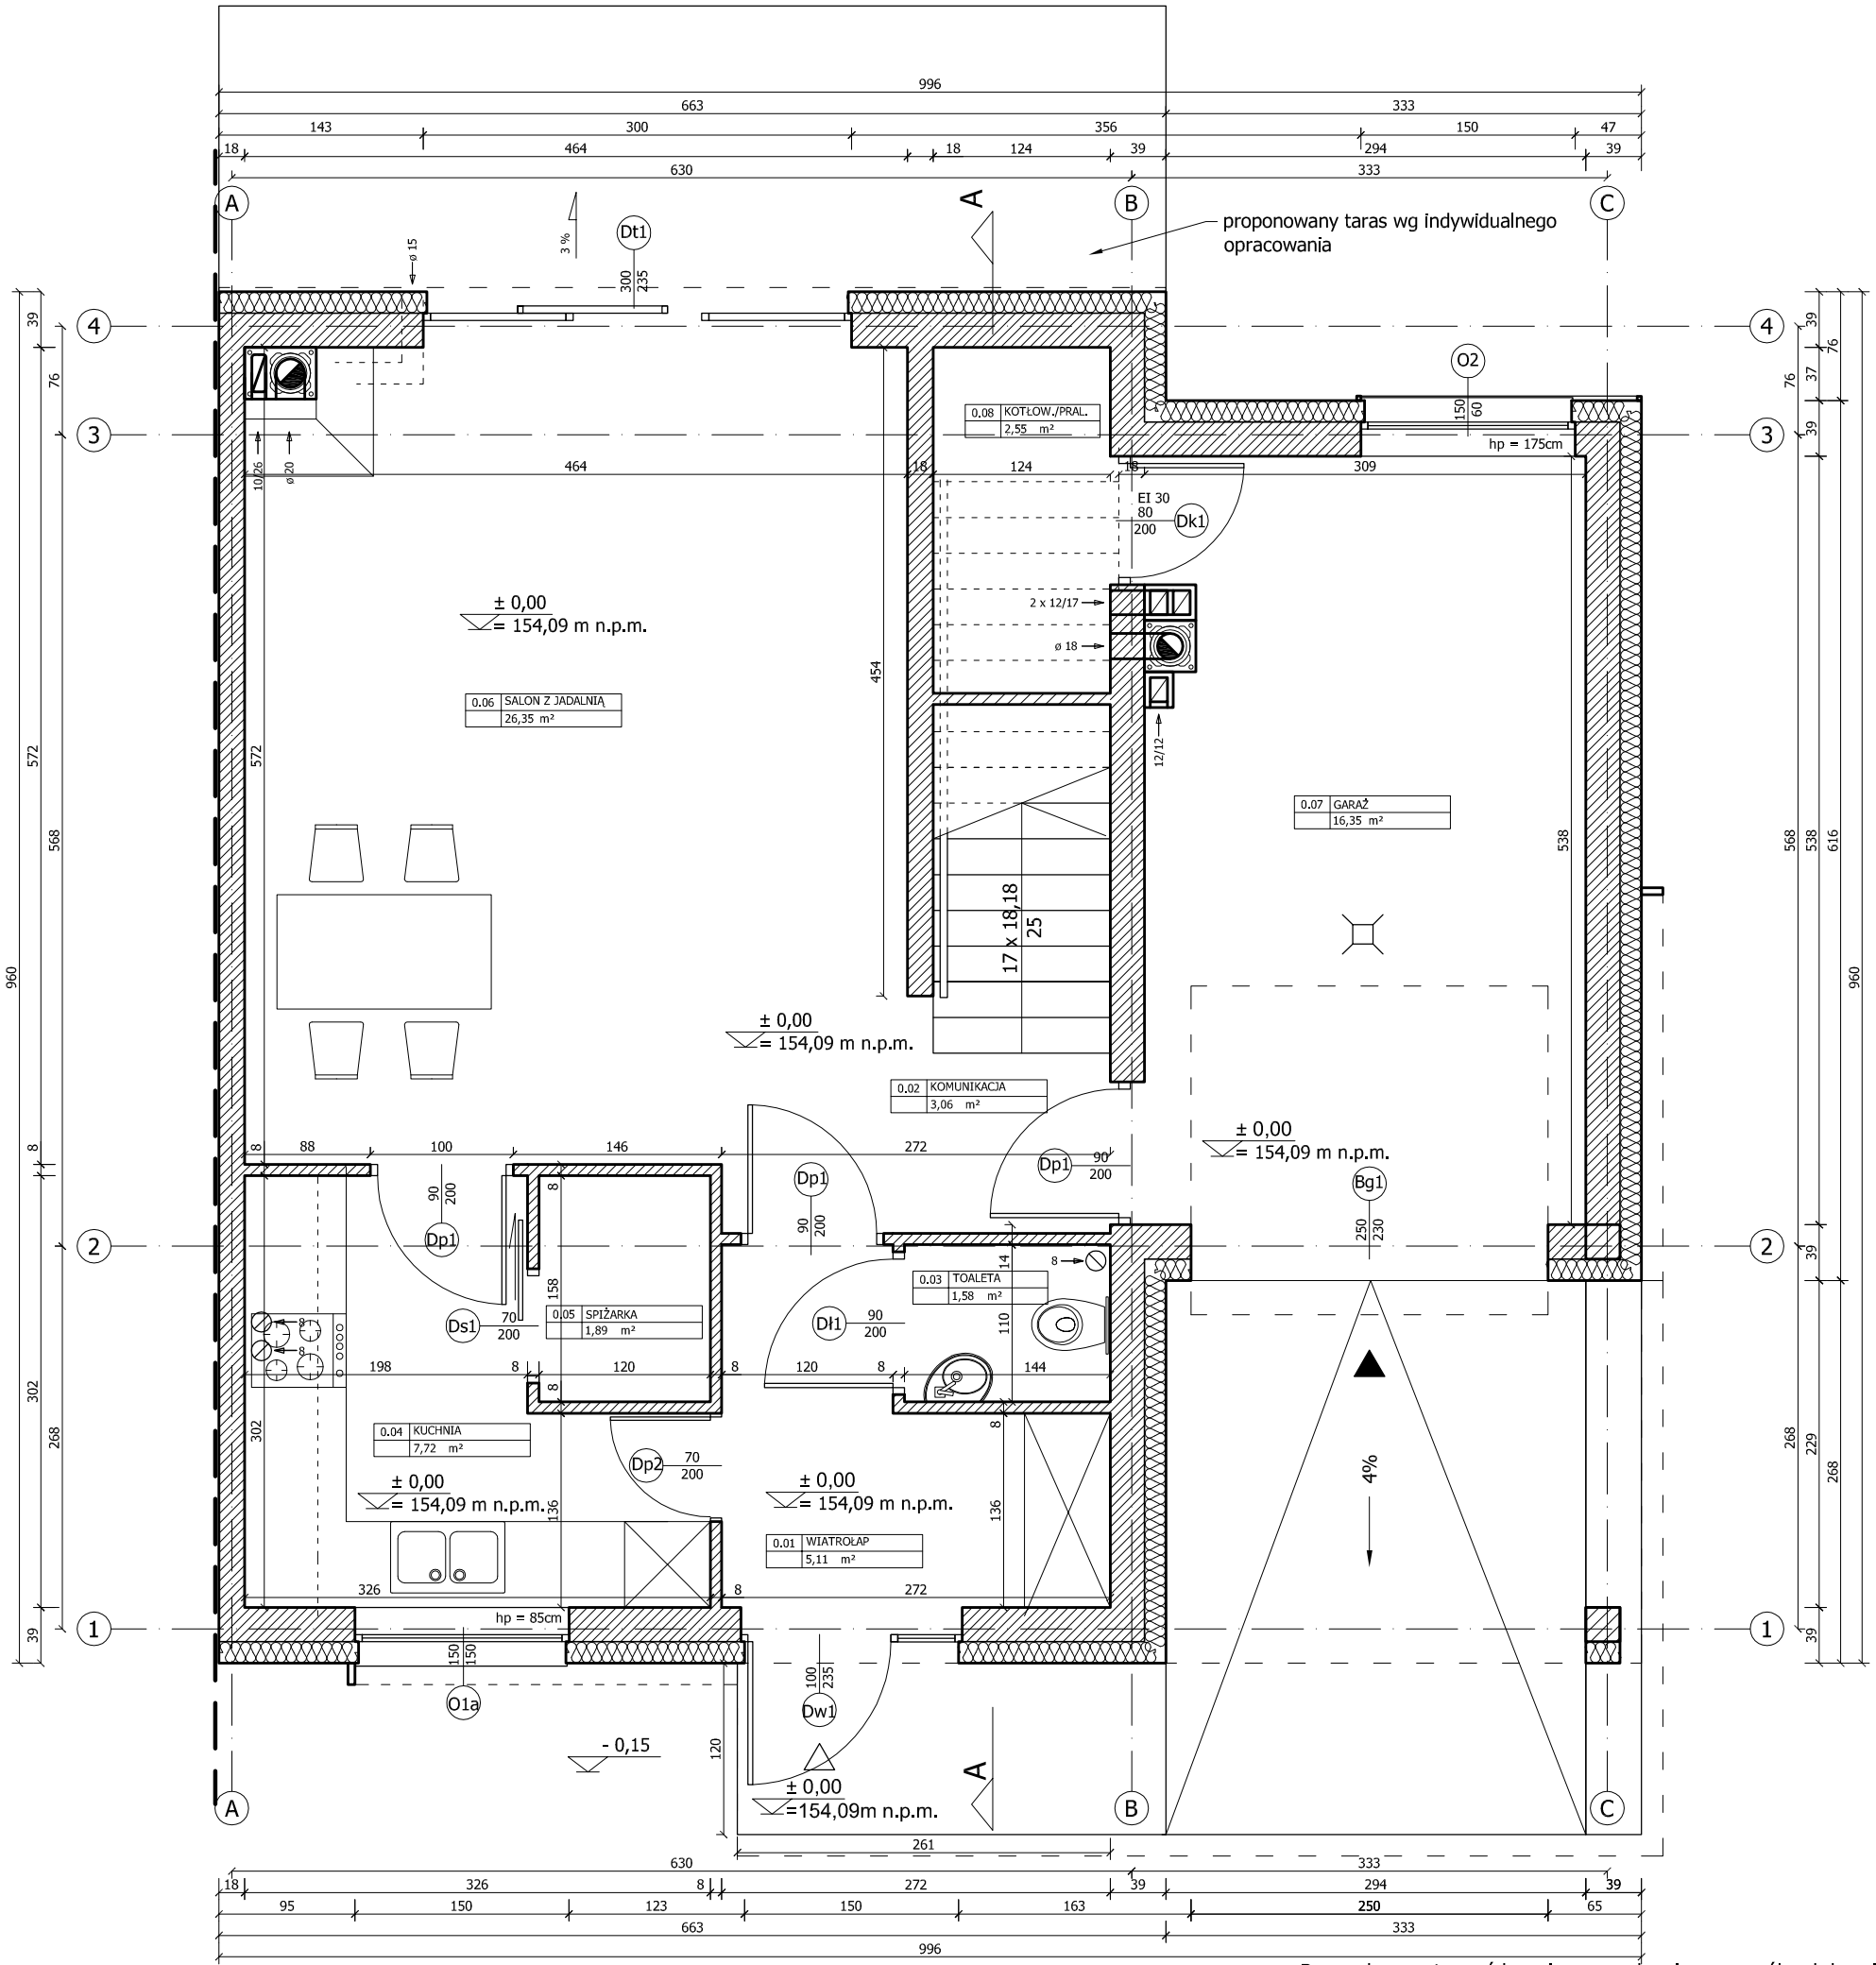

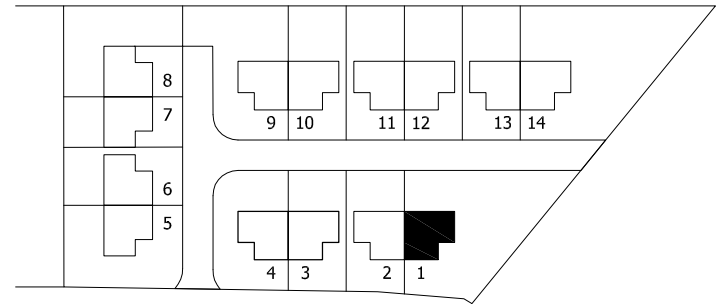

ZESTAWIENIE POMIESZCZEŃ

NR	NAZWA POMIESZCZENIA	POWIERZCHNIA (m²)
0.01	WIATROŁAP	5,11
0.02	KOMUNIKACJA	3,06
0.03	TOALETA	1,58
0.04	KUCHNIA	7,72
0.05	SPIŻARKA	1,89
0.06	SALON Z JADALNIĄ	26,35
0.07	GARAŻ	16,35
0.08	KOTŁOWNIA/PRALNIA	2,55
	RAZEM	**64,61**

Rysunek rozpatrywać łącznie z rysunkami poszczególnych branż.

PlanART Projektowanie Urbanistyczne
Artur Zelinka
bluro / pracownia: ul. Krzywoustego 3a, 56-400 OLEŚNICA
tel. / fax (0 71) 398 62 03 e-mail: planart@planart.co

obiekt:	Budowa 14 budynków mieszkalnych jednorodzinnych w zabudowie bliźniaczej wraz z instalacjami i urządzeniami budowlanymi związanymi z tymi obiektami - w tym zbiorniki na gaz.
adres:	działka nr ewid. 28/16 AM 34, obręb Rataje, 56-400 Oleśnica, miasto Oleśnica, powiat Oleśnica, ul. Trzebnicka
STADIUM:	PB
Inwestor:	Jerzy Batóg, ul. Królewska 11/8, 30-040 Kraków; Przedsiębiorstwo budowlano - remontowe TOM-BUD Inż. Waldemar Krzepina, Spalice, ul. Dębowa 28, 56-400 Oleśnica;
projektant:	mgr Inż. arch. Izabela Stanklewicz nr ewid. 28/02/DOIA - DS-0945
styczeń 2012	
asystent proj.:	mgr inż. arch. Aleksandra Deręgowska, mgr Inż. arch.Anna Rychlewska
skala:	1: 50
EGZEMPLARZ:	
nazwa rys:	RZUT PARTERU - SEGMENT 1 - PROPOZYCJA 2

© Copyright by biuro PlanArt Projektowanie Urbanistyczne